



murature a calce e ciotoli della locale breccia acqua (pianta) (sezioni) fango (pianta) (sezioni)   
 colate concrezionali parietali crostoni calcitici sul pavimento (in sez.) acqua e fango

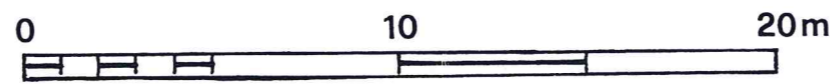

SCALA PIANTA e SEZIONE LONGITUDINALE




SCALA SEZIONI TRASVERSALI

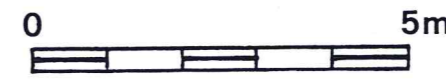

Rilievo: 10.10.97  
 G. Cappa, A. Procaccianti

SEZIONE LONGITUDINALE SVILUPPATA

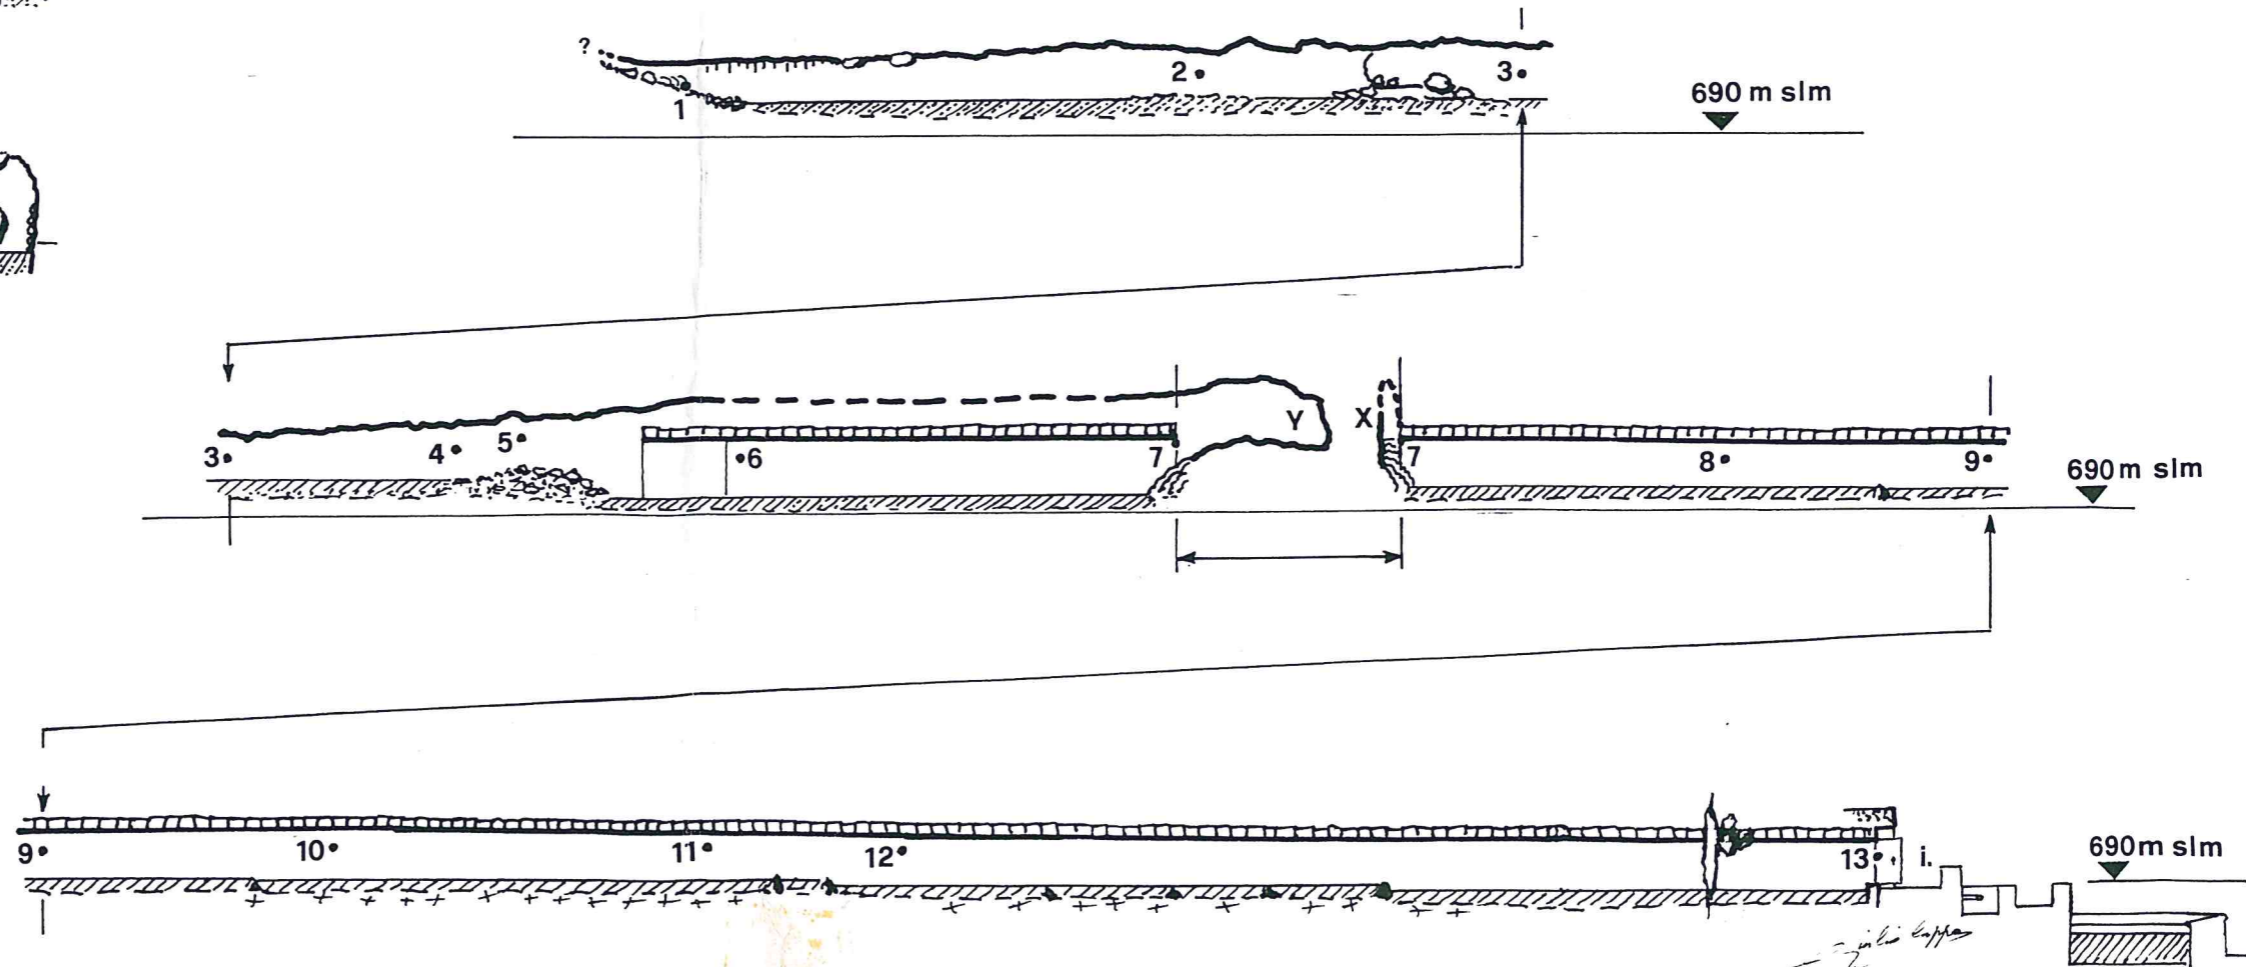

PIANTA

